



Område: Katrineholm, Norr
Lägenhetsnummer: 0024-21-03-1003
Lägenhetstyp: 2rok, 51,9m²
Adress: Bryggaregatan 15
Våning: 1

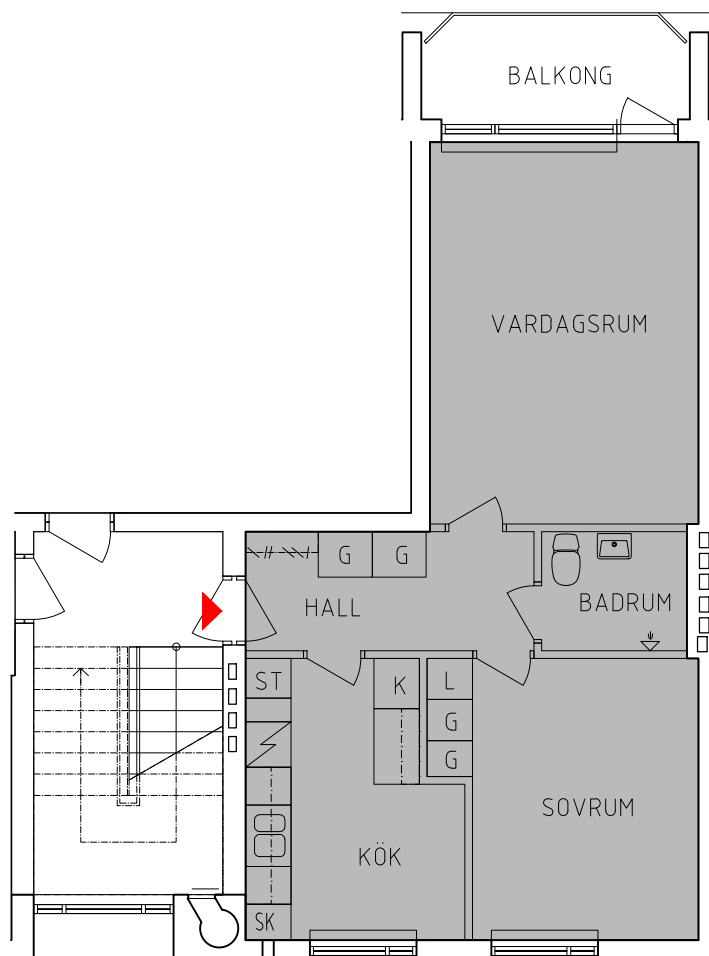

GENERELL FÖRKLARINGSTEXT

ST	Städsåp	K	Kyl
SK	Skaffereri	F	Frys
G	Garderob	S	Sval
L	Linneskåp	KLK	Klädkammare

Viss avvikelse kan förekomma på ritningen

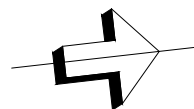

Skala 1:100