




Område: Katrineholm, Norr
Lägenhetsnummer: 0024-21-04-1001
Lägenhetstyp: 3rok, 68m²
Adress: Bryggaregatan 17
Våning: 1

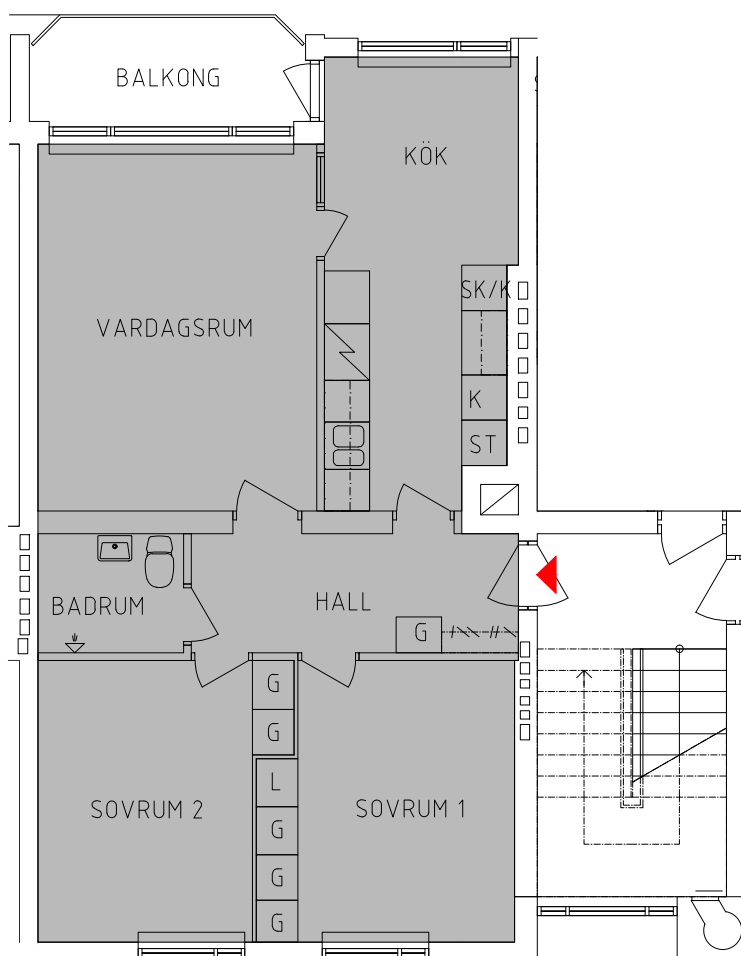

GENERELL FÖRKLARINGSTEXT

ST	Städsåp	K	Kyl
SK	Skafteri	F	Frys
G	Garderob	S	Sval
L	Linnesåp	KLK	Klädkammare

Viss avvikelse kan förekomma på ritningen

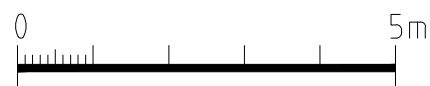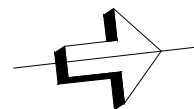

Skala 1:100