



Område: Katrineholm, Öster
Lägenhetsnummer: 0025-41-01-1103
Lägenhetstyp: 2rok, 59,5 m²
Adress: Åsgatan 28
Våning: 2

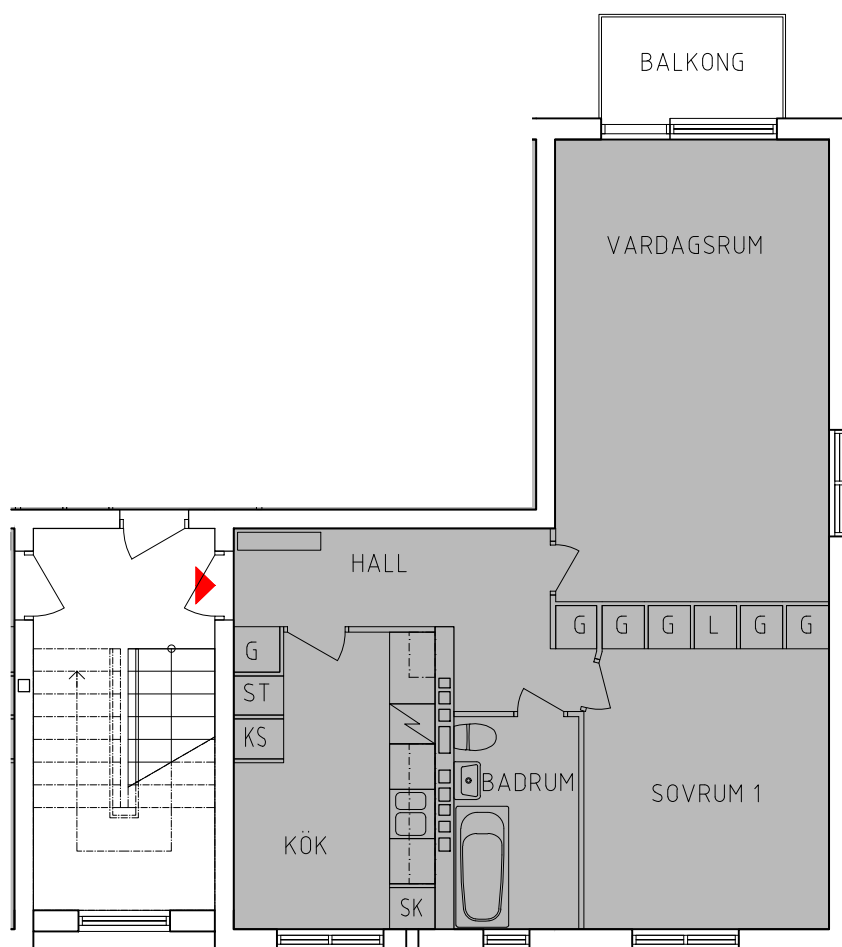

GENERELL FÖRKLARINGSTEXT

ST	Städsåp	K	Kyl
SK	Skaferi	F	Frys
G	Garderob	S	Sval
L	Linnesåp	KLK	Klädåmmare

Viss avvikelåe kan föreåmma på ritningen

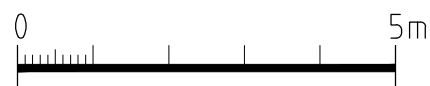

Skala 1:100