



Område: Katrineholm, Valla  
Lägenhetsnummer: 0031-71-01-1201  
Lägenhetstyp: 2rok, 59,4 m<sup>2</sup>  
Adress: Skånegatan 10  
Våning: 3

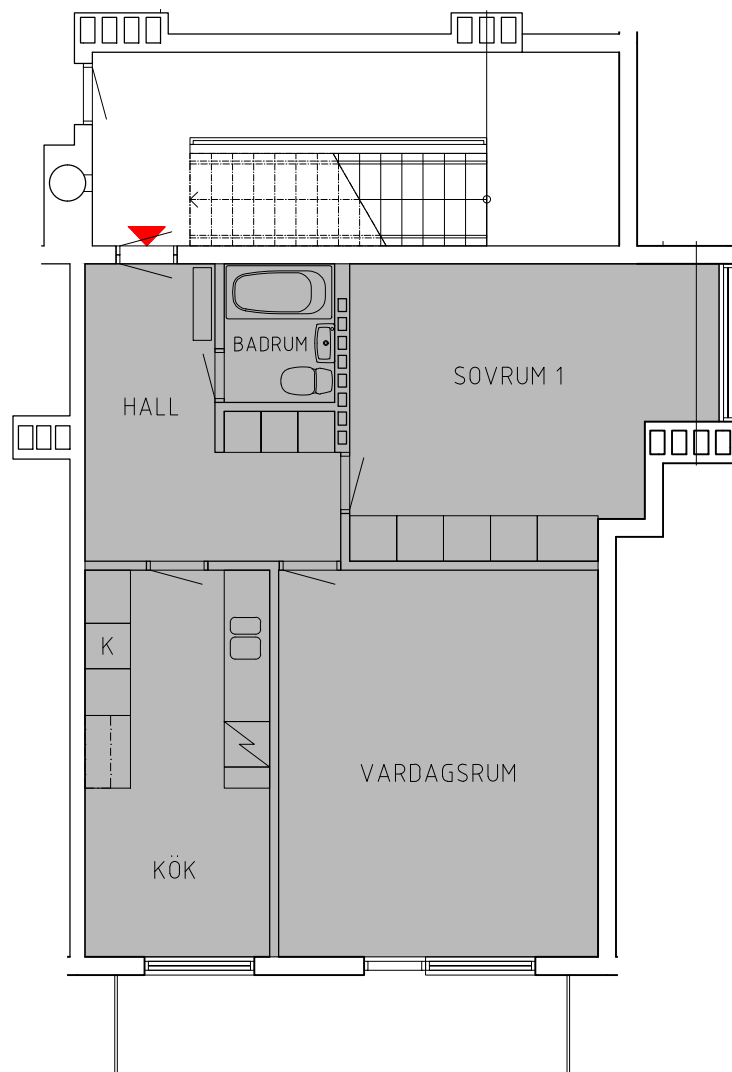

#### GENERELL FÖRKLARINGSTEXT

|    |          |     |             |
|----|----------|-----|-------------|
| ST | Städsåp  | K   | Kyl         |
| SK | Skafteri | F   | Frys        |
| G  | Garderob | S   | Sval        |
| L  | Linnesåp | KLK | Klädkammare |

Viss avvikelŖe kan förekomma på ritningen

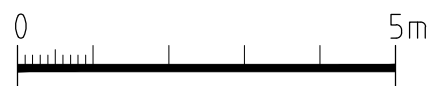

Skala 1:100