




Område: Katrineholm, Björkvik
Lägenhetsnummer: 0036-31-02-1101
Lägenhetstyp: 3rok, 94,6 m²
Adress: Sandviksvägen 4 B
Våning: 2

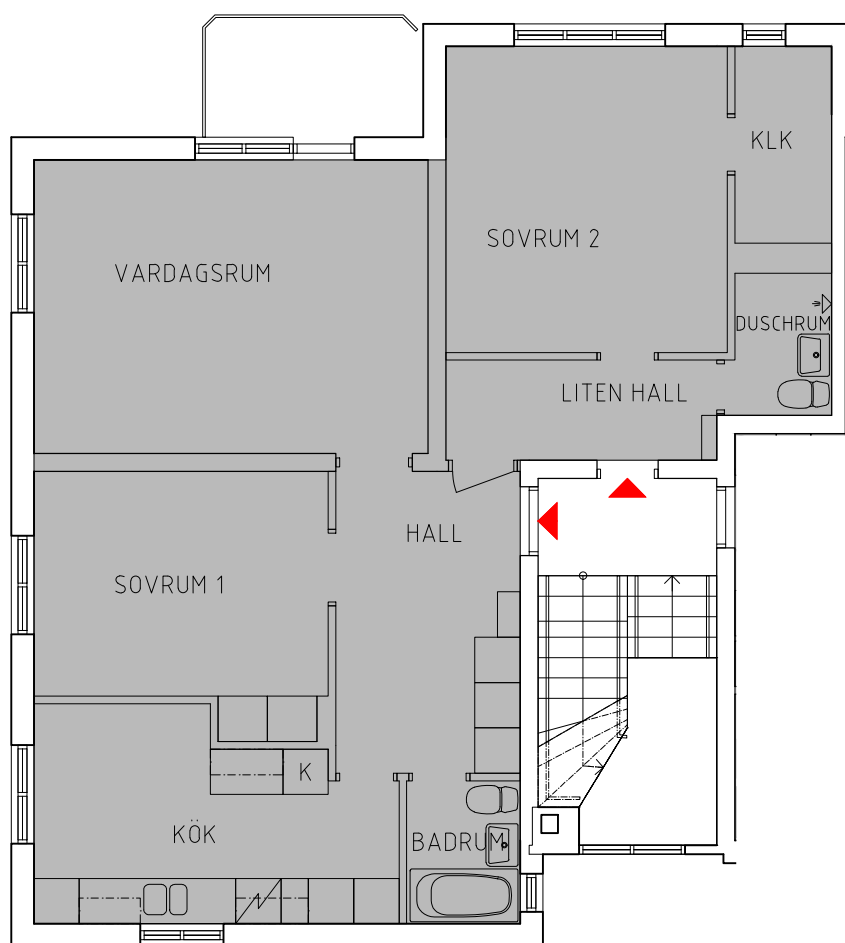

GENERELL FÖRKLARINGSTEXT

ST	Städsåp	K	Kyl
SK	Skafteri	F	Frys
G	Garderob	S	Sval
L	Linnesåp	KLK	Klädkammare

Viss avvikelse kan förekomma på ritningen

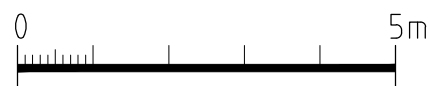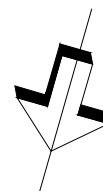

Skala 1:100